


東面・西面
島形式 (レイアウト図No.8-2)

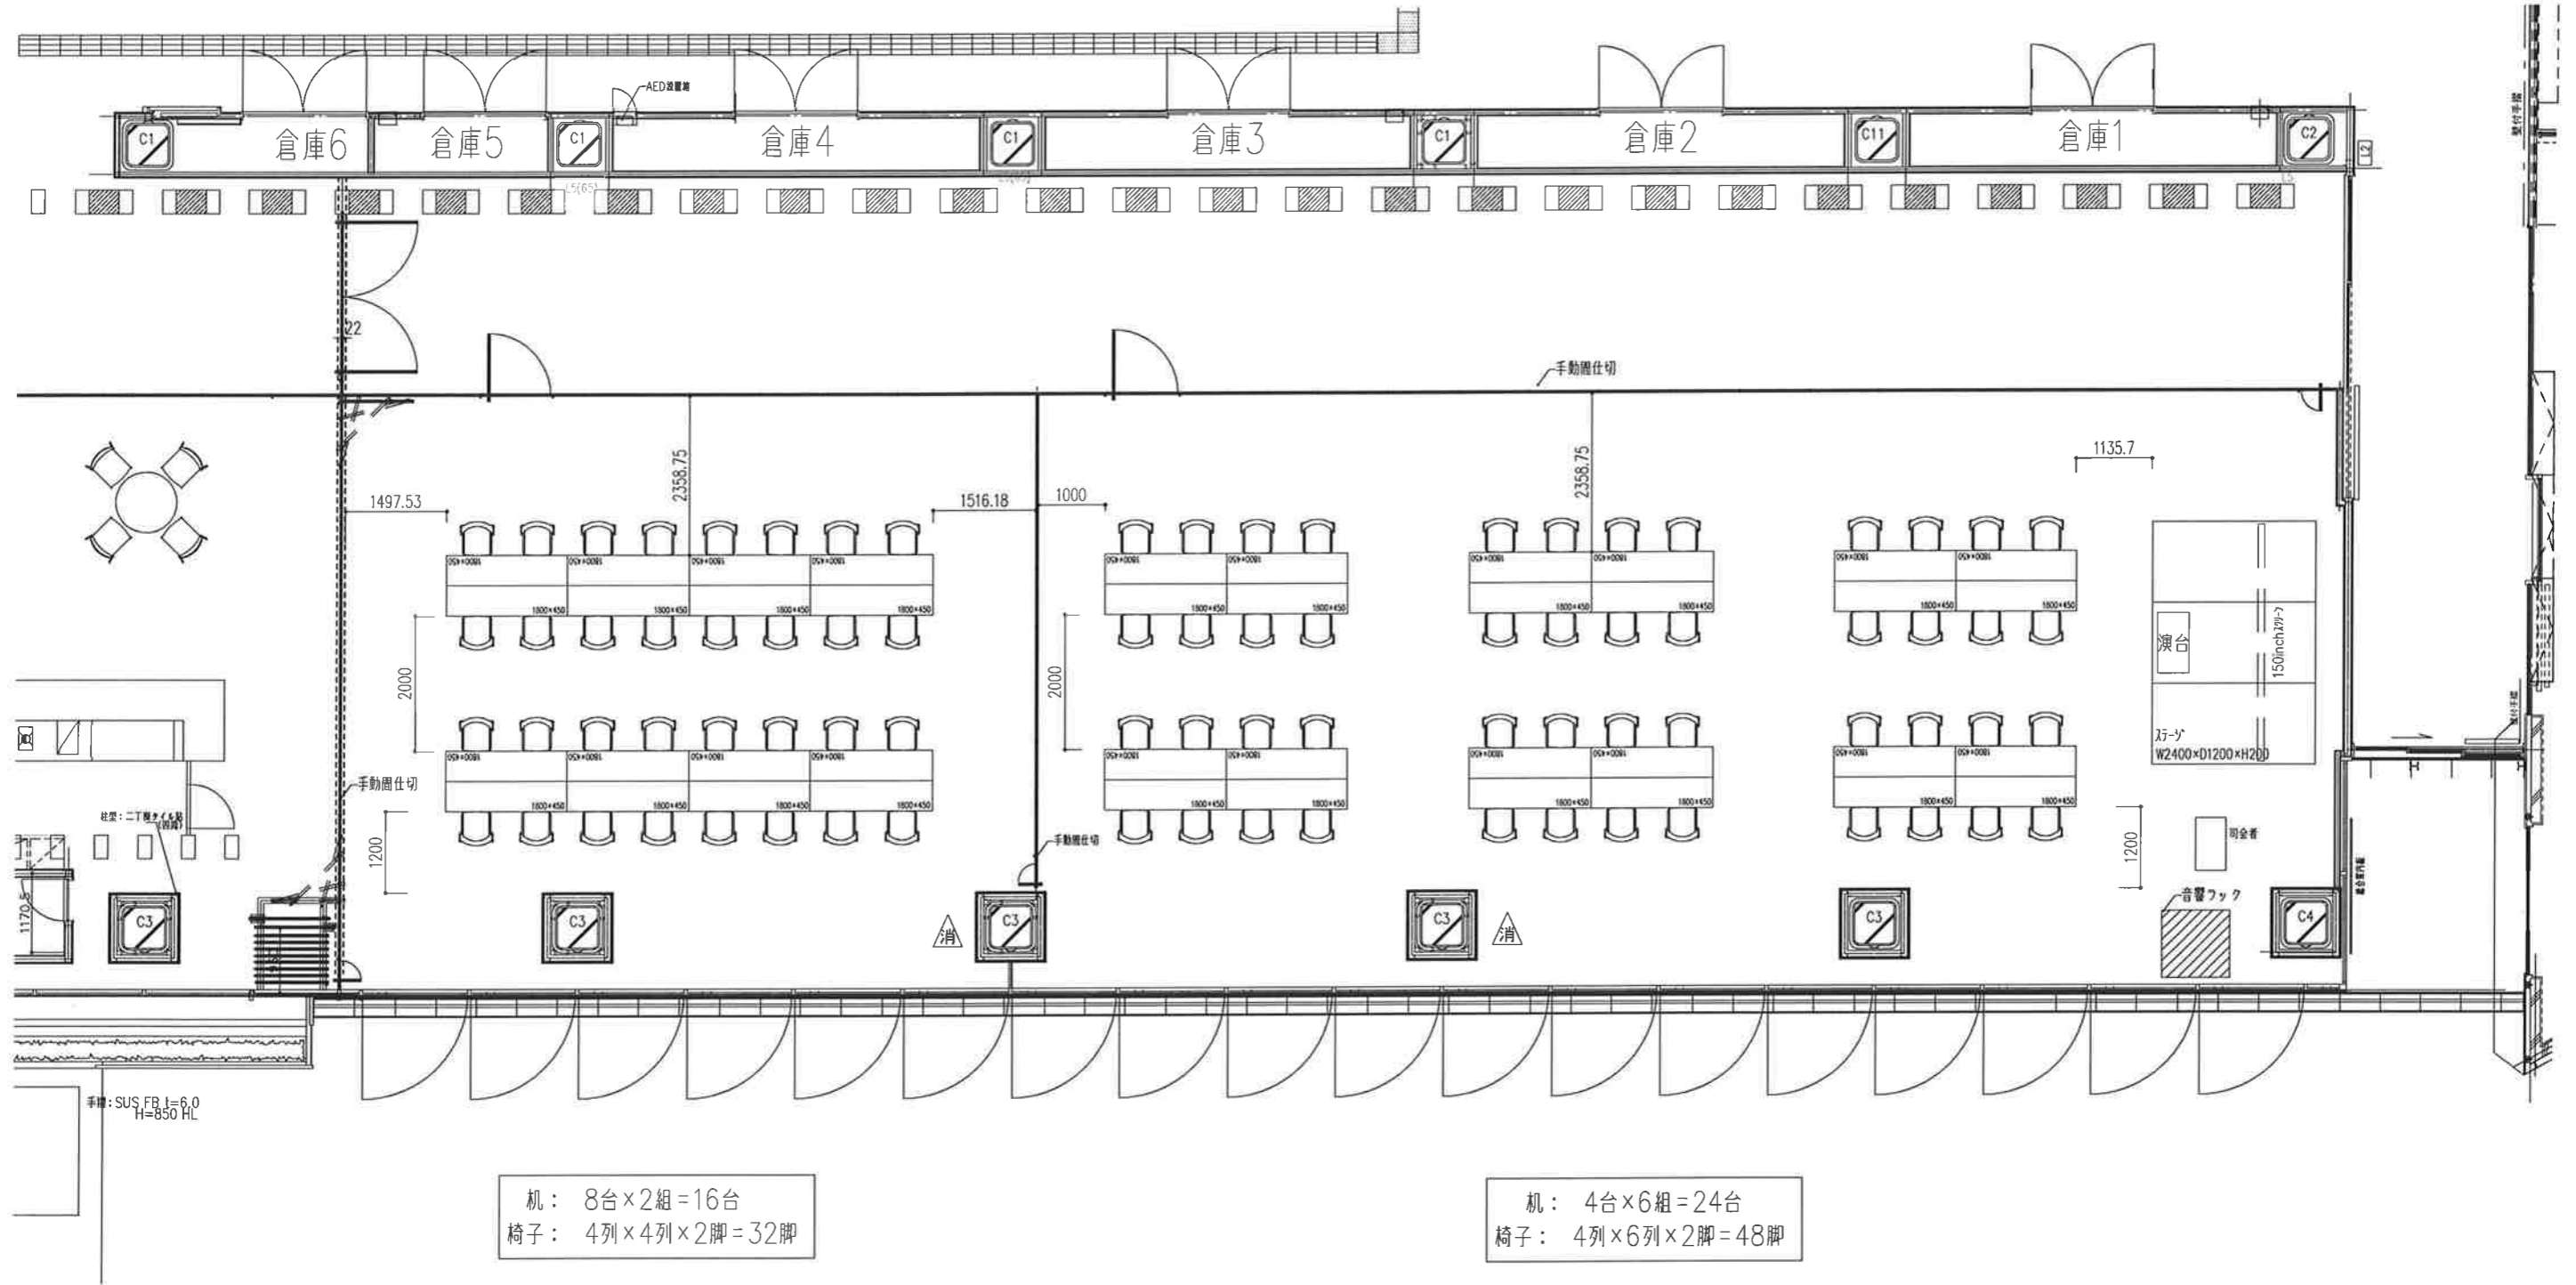

机: 8台×2組=16台
椅子: 4列×4列×2脚=32脚

机: 4台×6組=24台
椅子: 4列×6列×2脚=48脚

受領	検図	設計担当	営業担当	尺度 <A3> 1/100	顧客名	殿	図面名称 1階オープンスクエアレイアウト図No.8-2
				設計年月日	工事名		島形式